


Haus-  
einführung

Breite:  
0,80 bis  
1,30 m

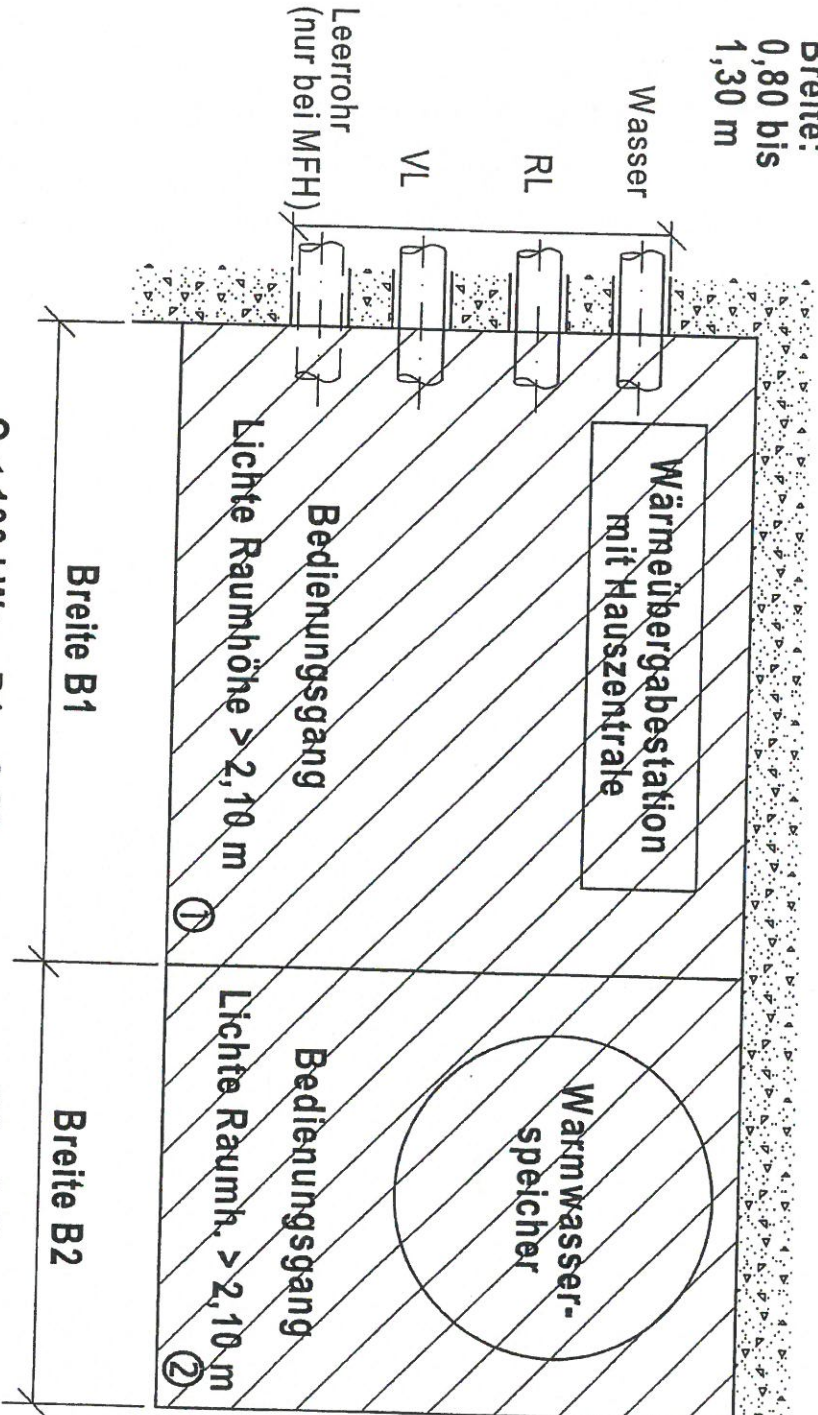

Leerrohr  
(nur bei MFH)

VL RL Wasser

Alternativ: Hauseinführung  
Breite: 0,80 bis 1,30 m

Tiefe T = 2,00 m

- Q < 100 kW: B1 = 2,20 m
- Q < 150 kW: B1 = 2,50 m
- Q < 200 kW: B1 = 2,70 m

Breite B2  
B2 = 1,50 m

<p><b>Steinbeis-Transferzentrum</b> Energie-, Gebäude- und Solartechnik Haldenstraße 15, 70569 Stuttgart, Tel. 071498007-5, Fax 071498007-49</p>			
<p><b>Bauherr:</b> Stadtwerke Bönnigheim Zehdenauer Str. 1, 72627 Bönnigheim</p>			
<p><b>Bauverhaben:</b> Wärmeversorgung Bönnigheim, Schloßfeld</p>			
<p><b>Paranr:</b> Raumbedarf für die Hausübergabestationen</p>			
Gezeichnet:	Martin Güllas	Datum:	02.04.2003
Geprüft:		Zeichnungs-Nr.:	1/25
		Doturn:	22311-01-01